


土地征收、转用定界红线图
(陇田镇北洋经联社)

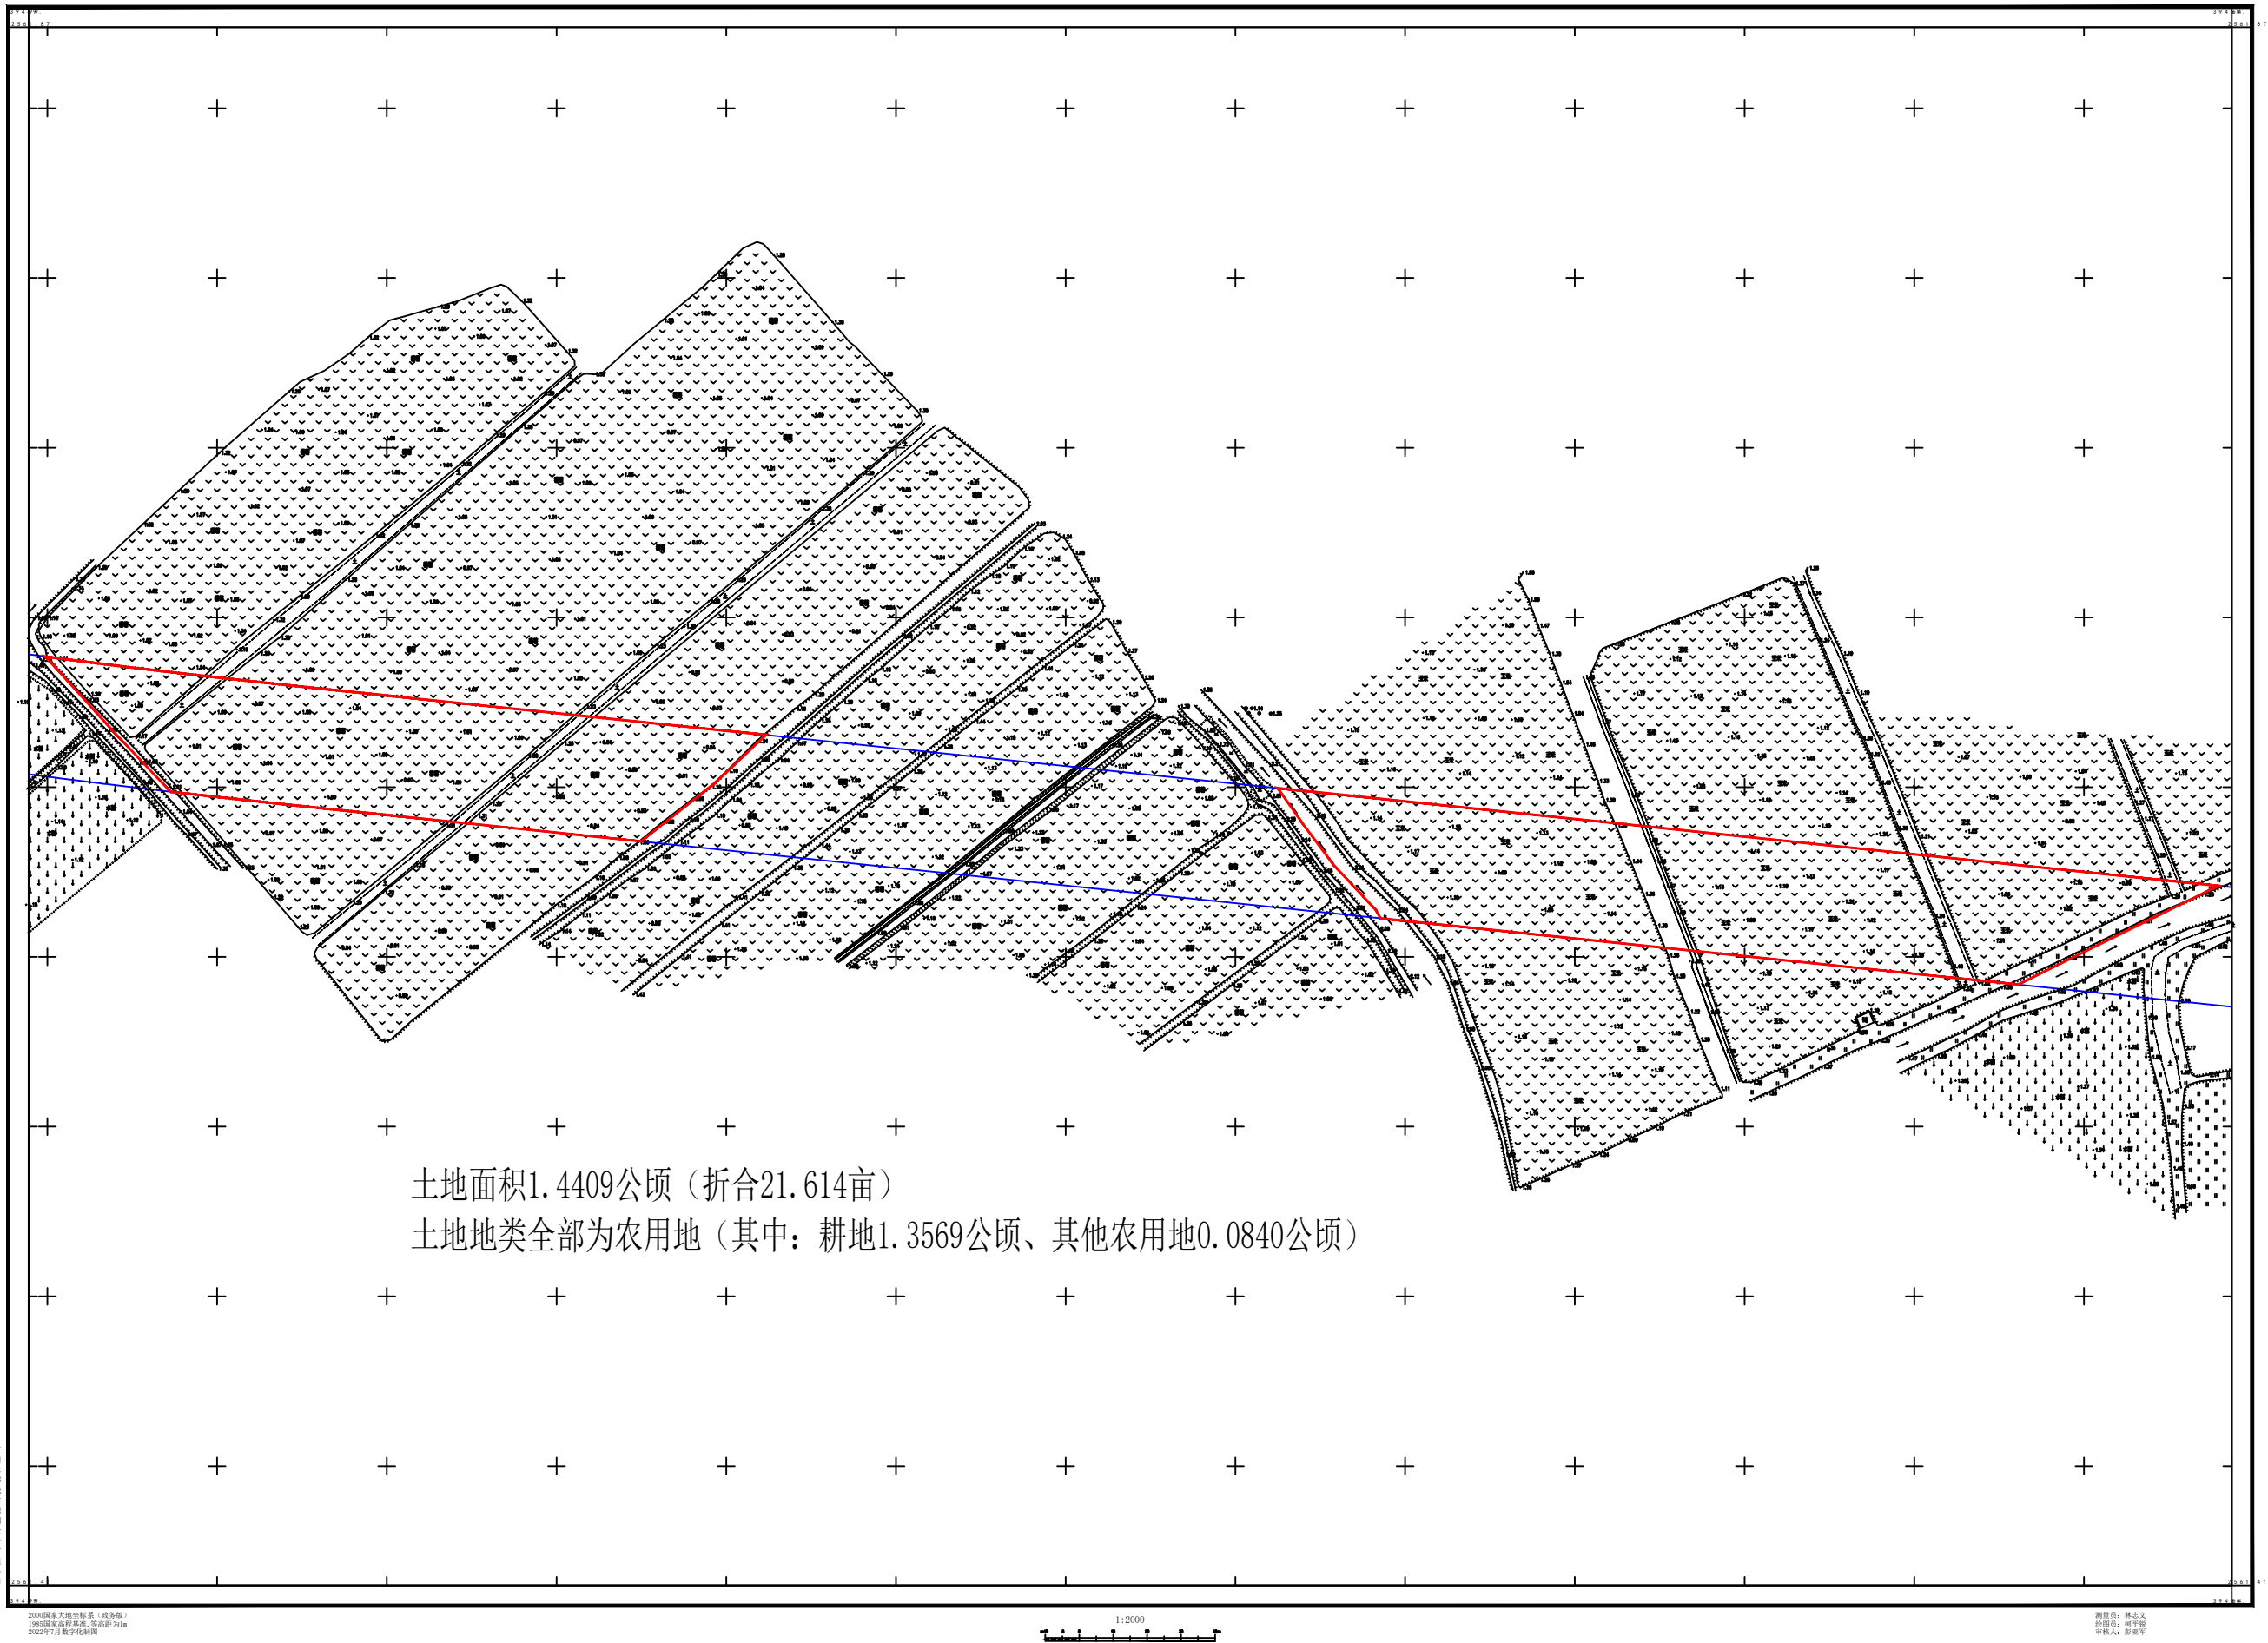

土地面积1.4409公顷（折合21.614亩）
土地地类全部为农用地（其中：耕地1.3569公顷、其他农用地0.0840公顷）

1:2000

制图人：林文文
审核人：彭家平