


附件1:

司马浦镇睿洋村(居)睿上经联社商业用地规划用地红线图
(三南区洋地块)

(F-50-29-14)

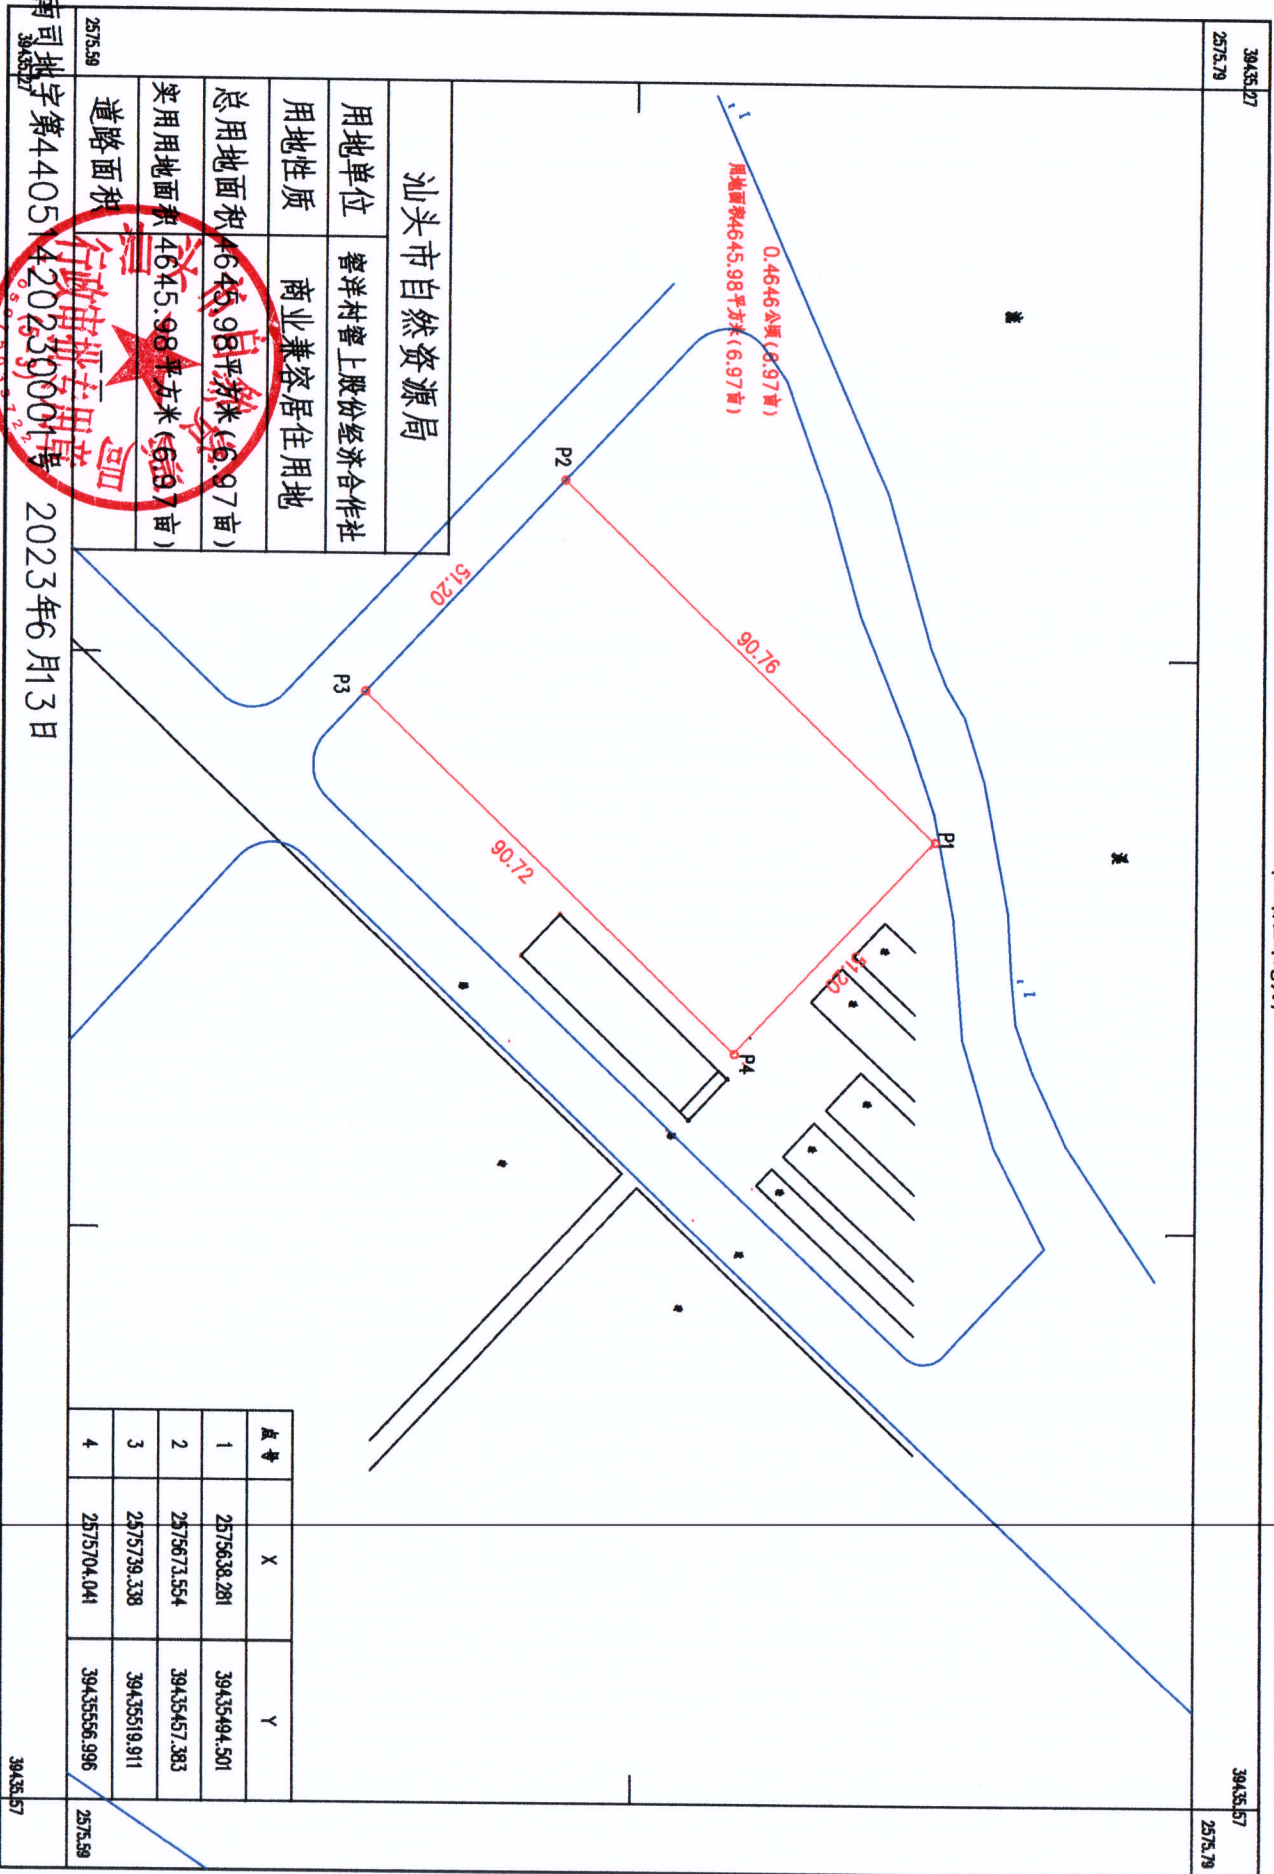

汕头市潮南区自然资源局测绘中心

潮南司地字第44051420230001号 2023年6月13日

2023年06月数字化制图
2000国家大地坐标系

1:1000