


# 附件一、峡山街道上东浦村（居）上东浦经联社工业用地规划用地红线图

(溪心洋地块)

(F-50-29-23)

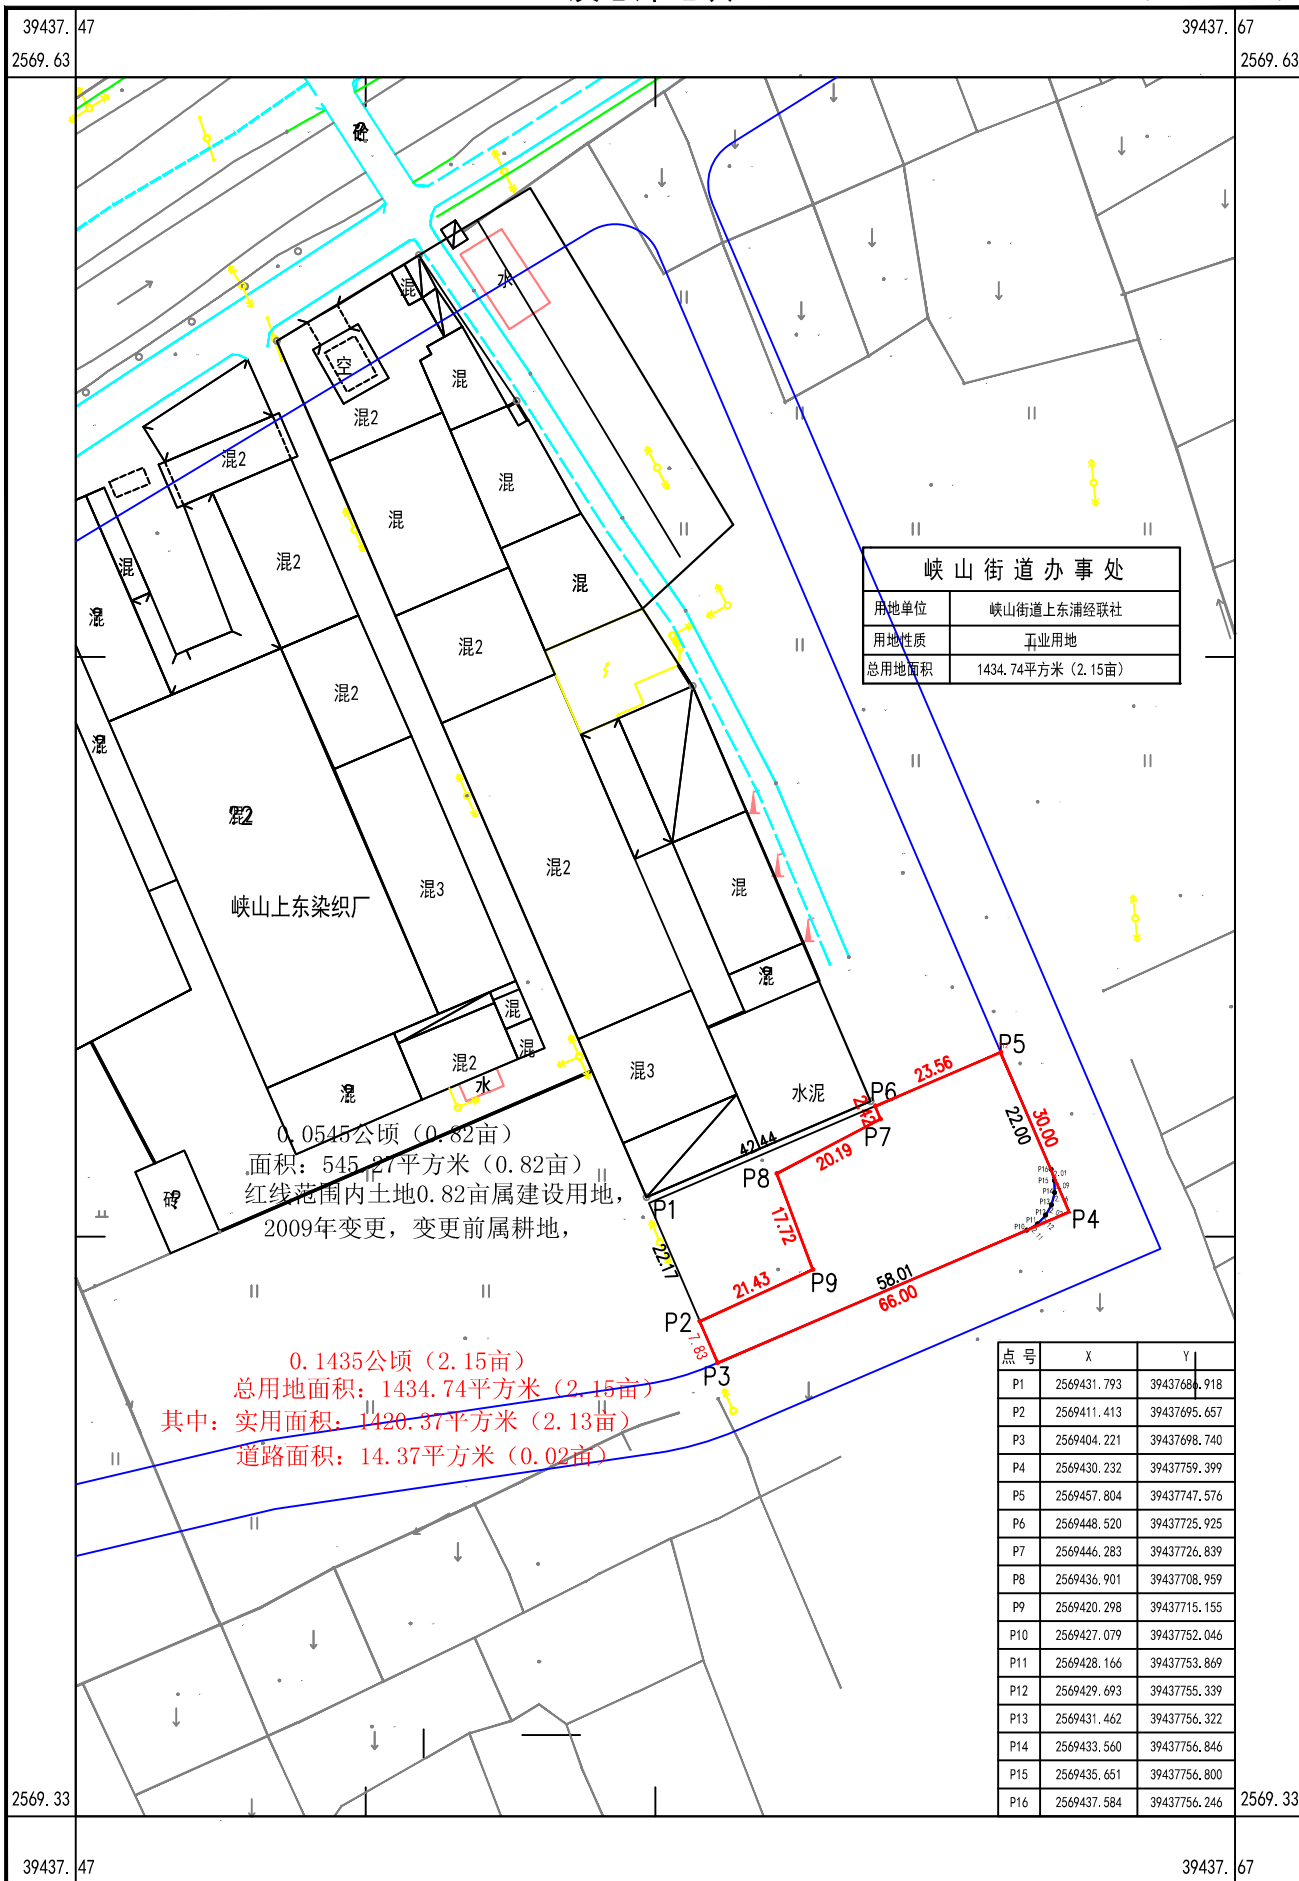

汕头市潮南区国土资源测绘大队

2014年05月数字化制图  
2000国家大地坐标系

1:1000

测量员: 王 锋  
绘图员: 郑育斌  
检查员: 黄晓群